



Province de **4000 LIEGE**
Arrondissement de **4300 WAREMME**
Commune de **4367 CRISNEE**

AVIS URBANISME

Réf. DGO4 :
Nos réf : PU-2017-08
Agent traitant : Faccenda Vanessa
Ligne directe : 019/33.83.91
Mail : vanessa.faccenda@crisnee.be

L'administration communale fait savoir que **Madame FOURNEAU Christine**, dont les bureaux se trouvent à-- demeurant à **4347 FEXHE-LE-HAUT-CLOCHER, rue Principale n°114**,

a introduit une demande de :
- permis d'urbanisation ;
- modification de permis d'urbanisation ;
- permis d'urbanisme ;
- certificat d'urbanisme,

ayant trait à un terrain sis **Grand' Route n°64C** à **4367 CRISNEE**,
cadastré **1ère division, section A n°718M**.

Le projet consiste en l'**aménagement d'un centre de soins dans une maison d'habitation et le placement d'une enseigne** et présente les caractéristiques suivantes : **dérogation aux prescriptions urbanistiques du lotissement** :
- **habitation sans garage**,

Les réclamations et observations écrites sont à adresser au collège communal du **12 juin 2017** au **26 juin 2017**.


Les réclamations et observations orales peuvent être formulées le **26 juin 2017** à 14 heures à **l'Administration communale de Crisnée, rue Favray n°1**.

Le dossier peut être consulté à **l'Administration communale de Crisnée, rue Favray n°1**.


Des explications techniques seront fournies du **12 juin 2017** au **26 juin 2017** de 9h à 12h et de 14h à 17h, le mardi jusque 20h uniquement sur rendez-vous au 019/33.83.91, à **l'Administration communale de Crisnée, rue Favray n°1**.

A Crisnée, le 12 juin 2017.

Viviane Vaes,
Directrice Générale f.f.

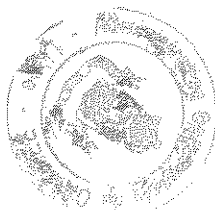

Philippe Goffin,
Député-Bourgmestre.

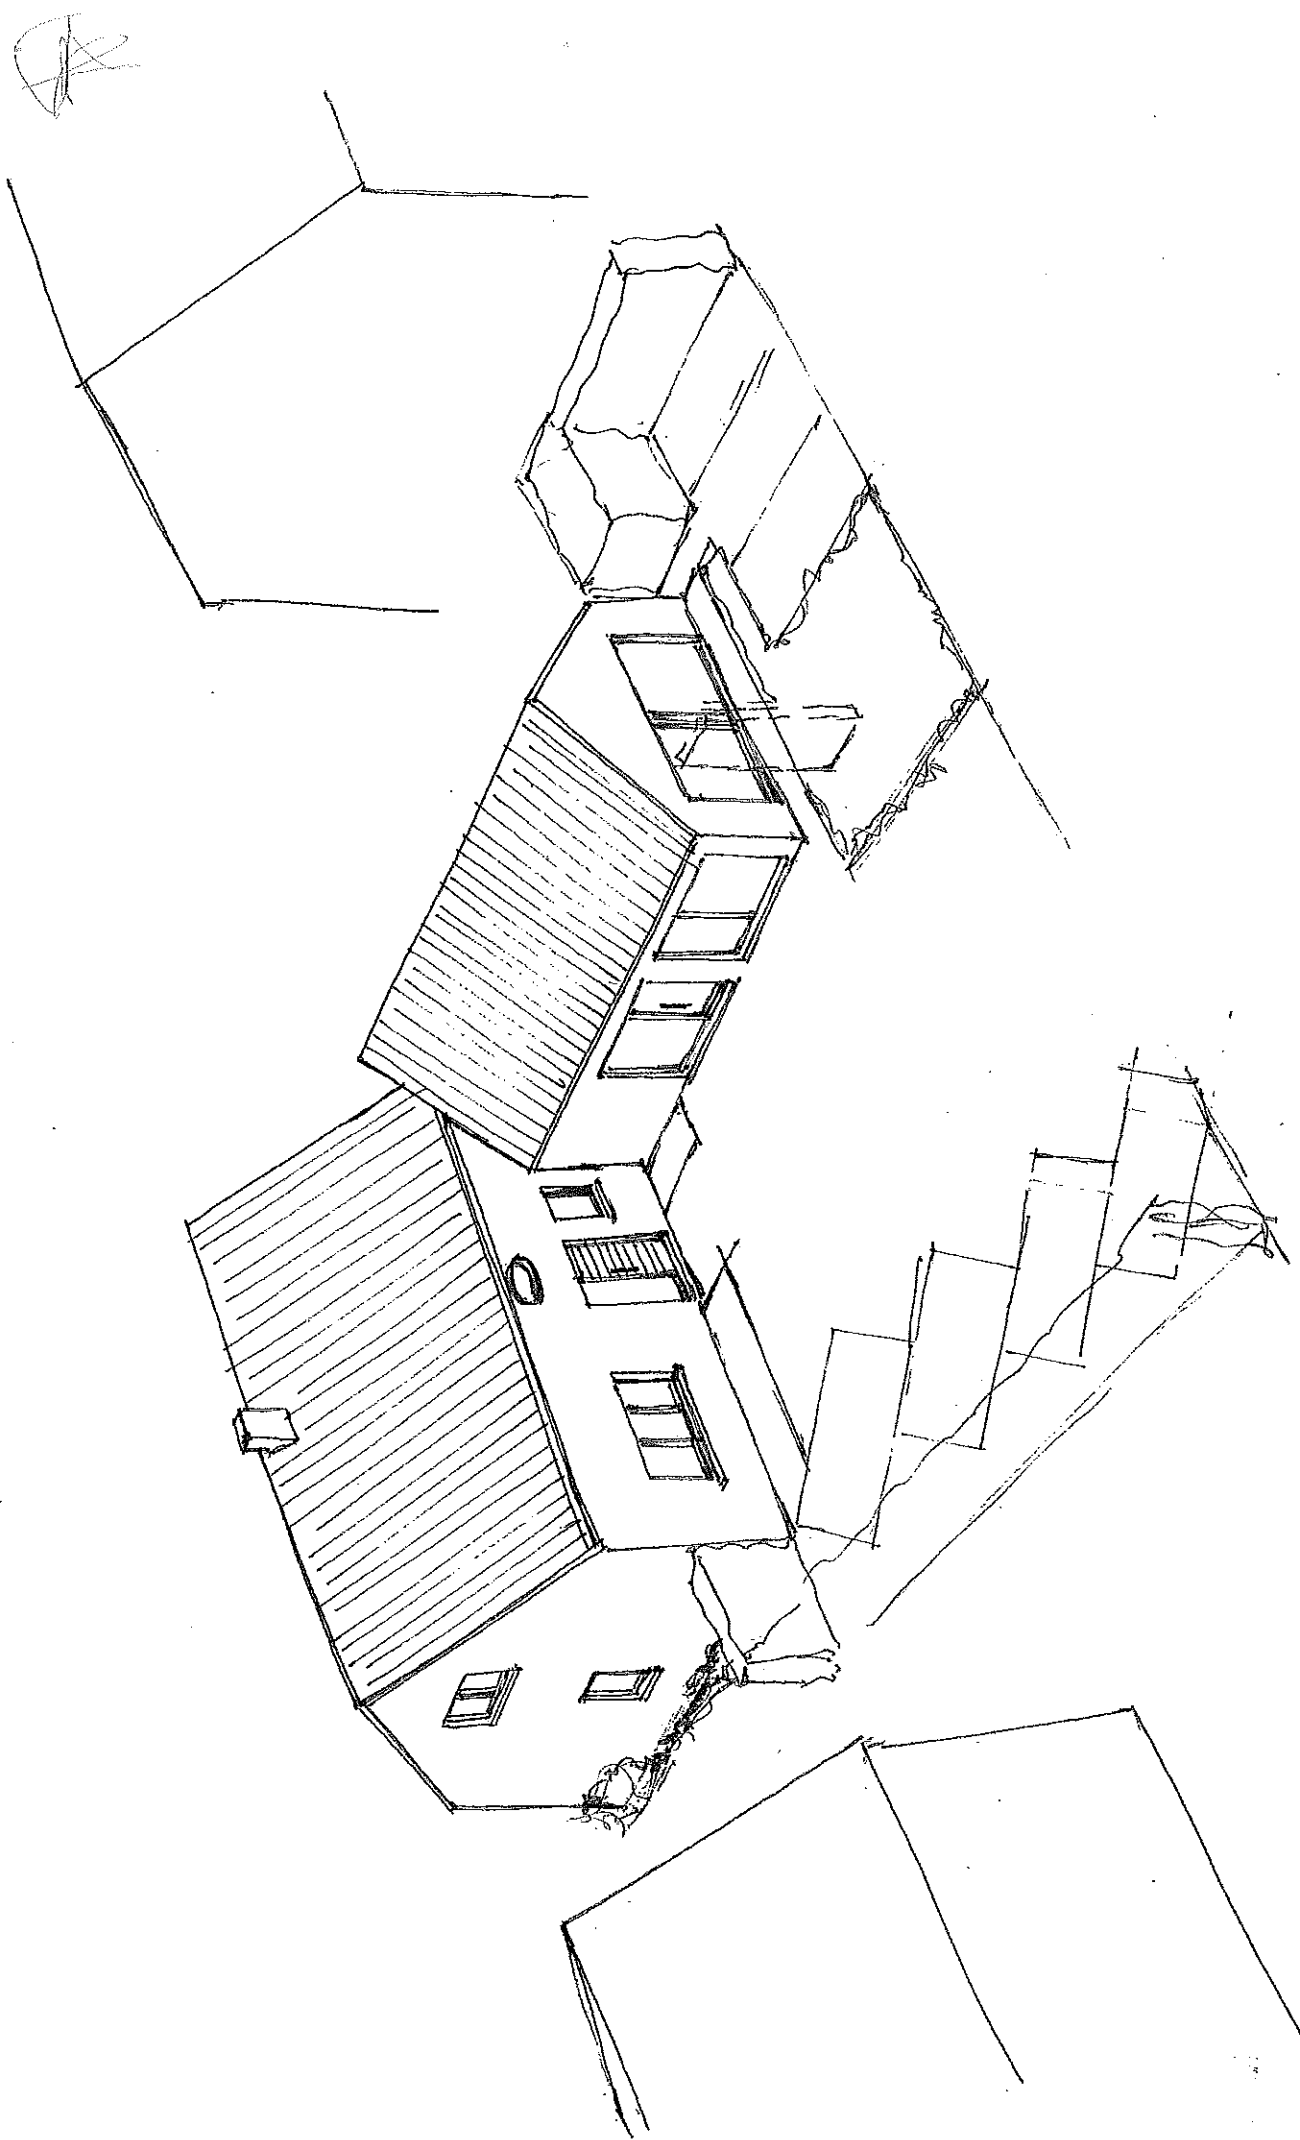

FOURNEAU CH. - GRAND ROUTE 64C - AMÉNAGEMENT D'UN CENTRE DE SOIN ET PLACEMENT
D'UNE ENSEIGNE